


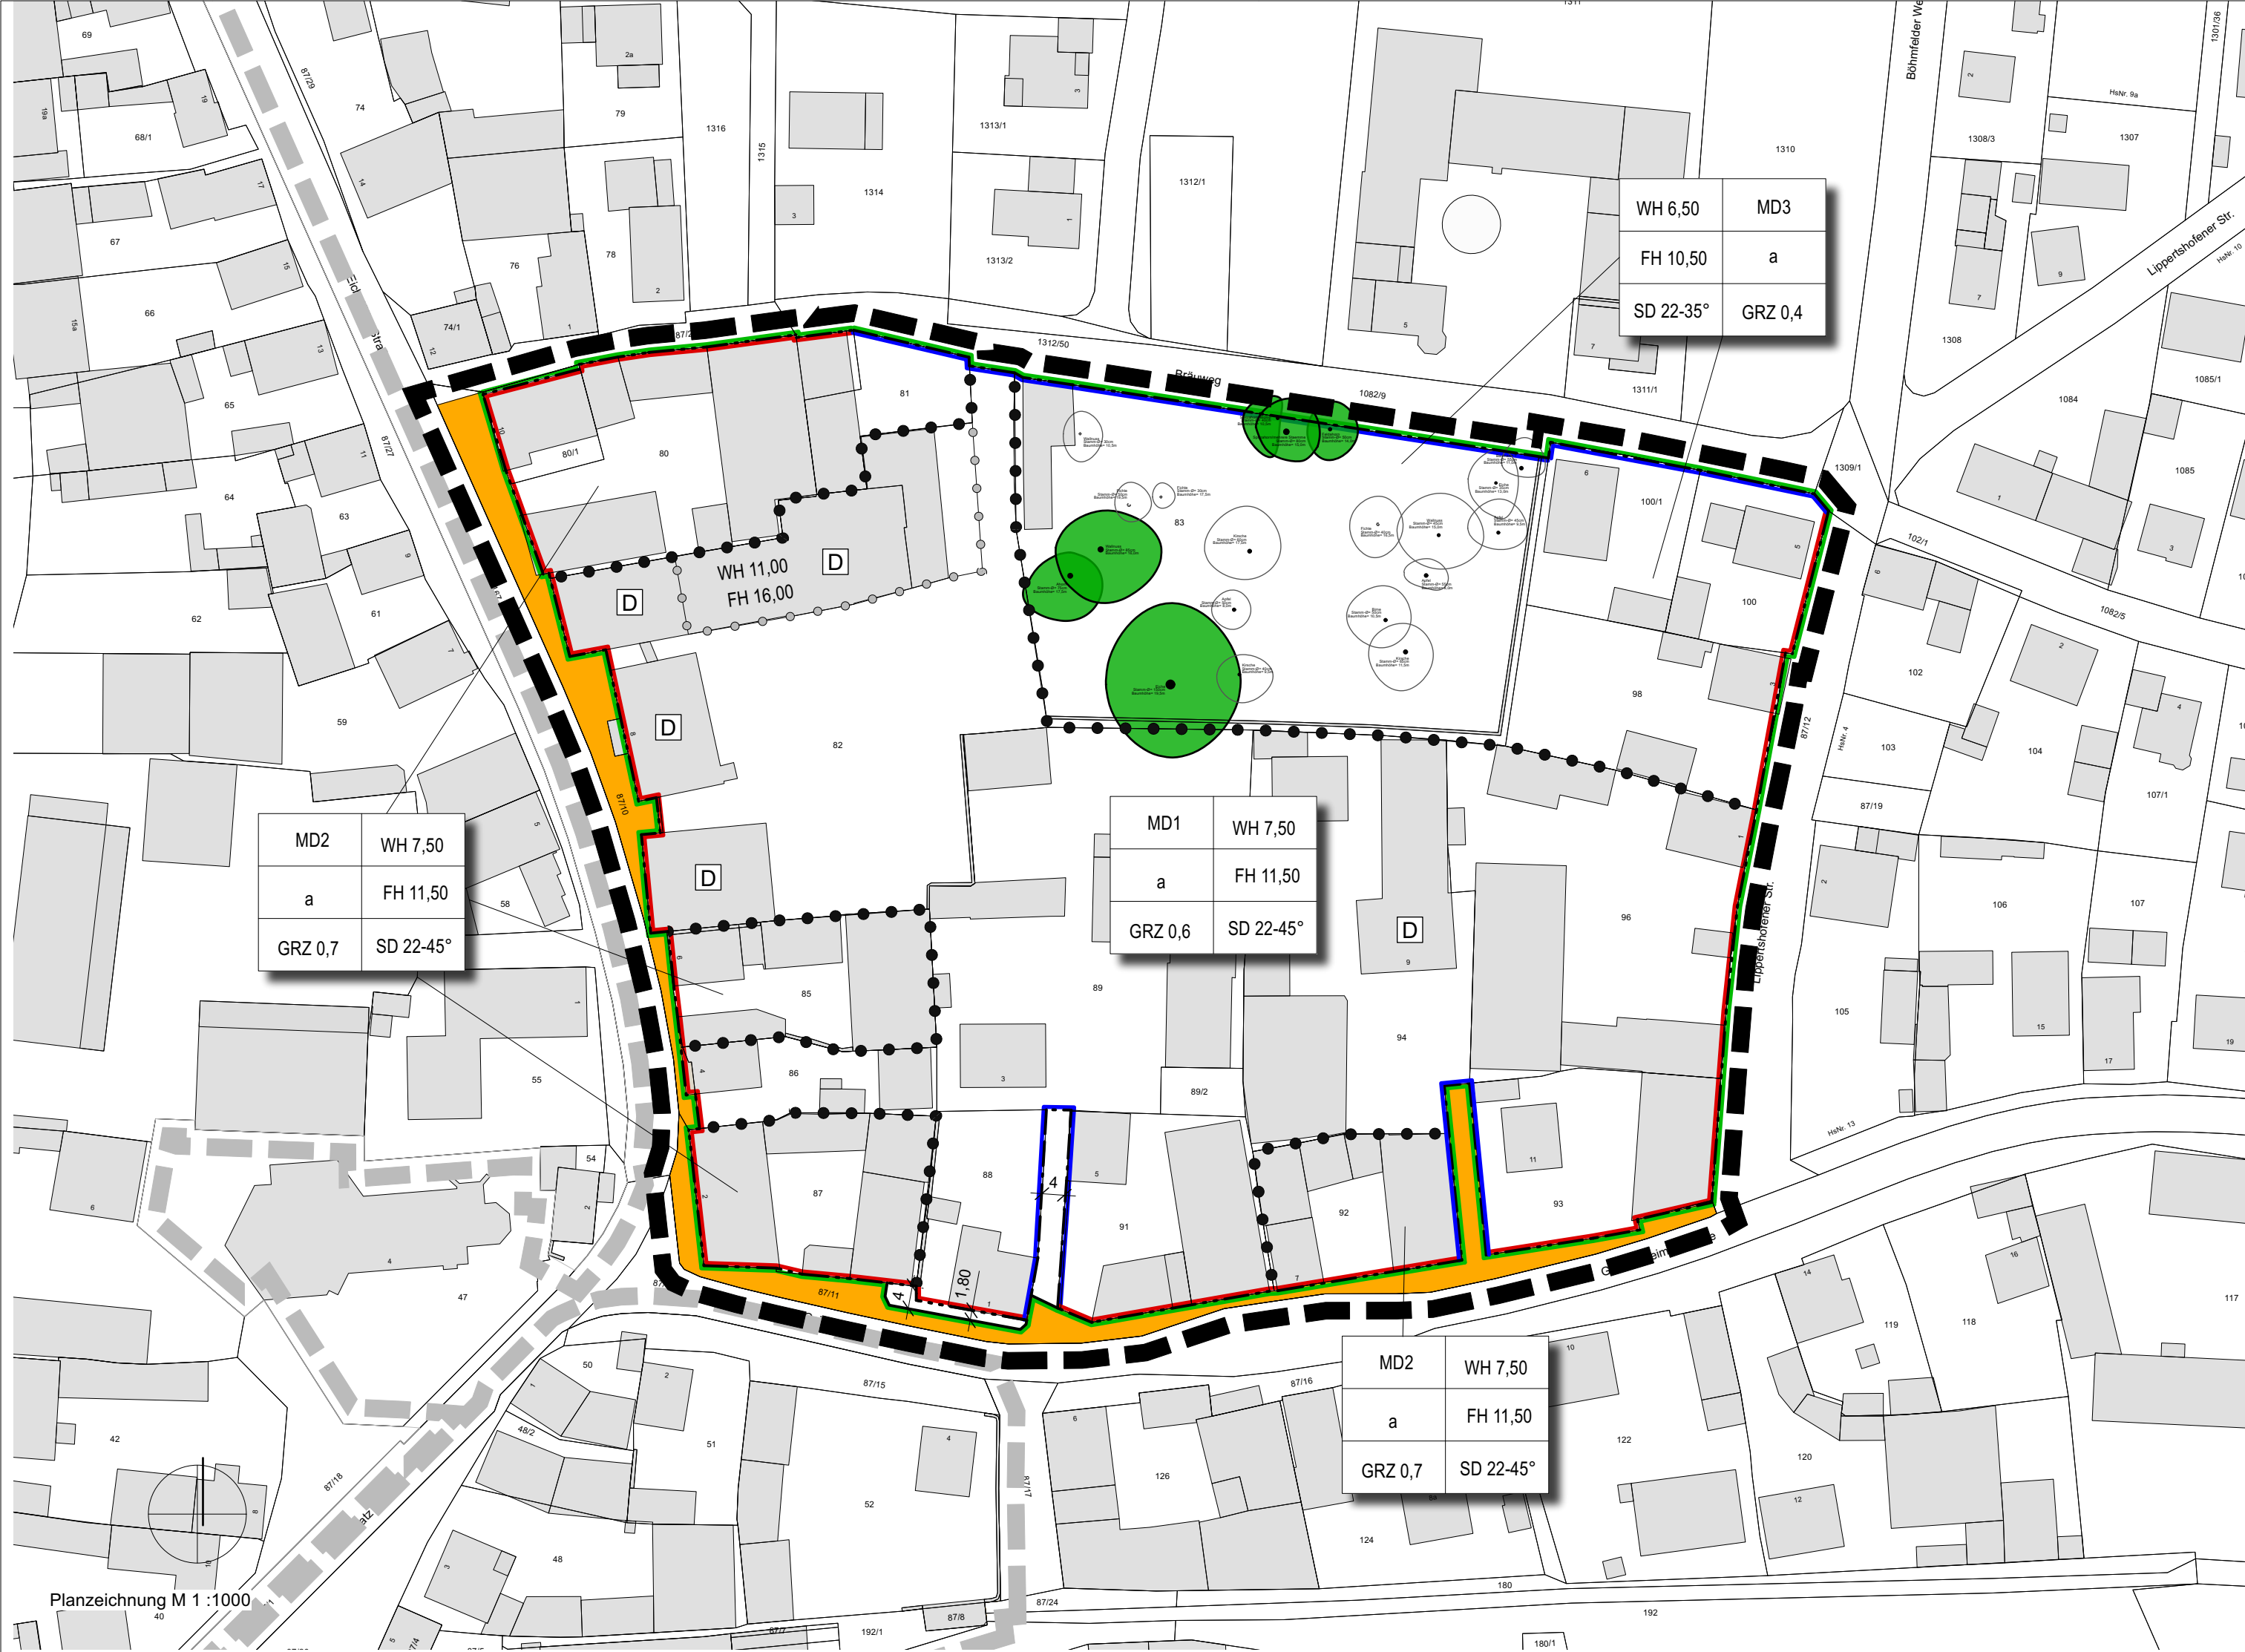

Die Gemeinde Eitensheim erlässt aufgrund

- des Baugesetzbuches (BauGB)
- Art. 81 der Bayerischen Bauordnung (BayBO)
- der Baunutzungsverordnung (BauNVO)
- Art. 23 der Gemeindeordnung für den Freistaat Bayern (GO)

in der jeweils zum Zeitpunkt des Satzungsbeschlusses gültigen Fassung diesen von AKFU Architekten, Germering, gefertigten Bebauungsplan Nr. 24 „Ortskern Bräuweg / Gaimersheimer Straße“ als

SATZUNG.

Der Bebauungsplan besteht aus:

Teil A - Planzeichnung im M 1 : 1000
Teil B - Festsetzungen und Hinweise durch Planzeichen, Verfahrensvermerke
Teil C - Festsetzungen durch Text.
Beigefügt ist:
Teil C - Begründung

I. FESTSETZUNGEN DURCH PLANZEICHEN

§ 1 Art der baulichen Nutzung

MD1 Dorfgebiet gem. § 5 BauNVO mit Teilgebietsnummer (MD1, MD2, MD3)

§ 2 Maß der baulichen Nutzung

GRZ 0,6 max. zulässige Grundflächenzahl (z.B. 0,6)

WH 7,50 max. zulässige Wandhöhe in Meter (z.B. 7,50 m)

FH 11,50 max. zulässige Firsthöhe in Meter (z.B. 11,50 m)

§ 3 Bauweise

a abweichende Bauweise

§ 4 Überbaubare Grundstückflächen

Baulinie

Baugrenze

§ 5 Verkehrsflächen

Öffentliche Straßenverkehrsfläche

Straßenbegrenzungslinie

§ 6 Dächer

SD 22-45° nur Satteldach zulässig mit Angabe der Neigung (z.B. zwischen 22° bis 45° Neigung)

§ 7 Sonstige Festsetzungen

Grenze des räumlichen Geltungsbereichs

Maßangabe in Meter (z.B. 7,0 m)

Abgrenzung unterschiedlicher zulässiger Grundflächenzahlen

Abgrenzung unterschiedlicher zulässiger Wand- und Firsthöhen

bestehender Baum zu erhalten

II. HINWEISE UND NACHRICHTLICHE ÜBERNAHMEN DURCH PLANZEICHEN

bestehende Flurstücksgrenze

100 Flurstücksnummer

bestehendes Gebäude

bestehender Baum

Maßangabe (z.B. 10 m)

VERFAHRENSVERMERKE:

- Der Gemeinderat Eitensheim hat in der Sitzung vom 12.11.2020 die Aufstellung des Bebauungsplanes Nr. 24 "Ortskern Bräuweg / Gaimersheimer Straße" im beschleunigten Verfahren nach § 13a BauGB beschlossen. Der Beschluss wurde am 30.11.2020 ortsüblich bekanntgemacht.
- Der Entwurf des Bebauungsplanes Nr. 24 "Ortskern Bräuweg / Gaimersheimer Straße" mit Begründung, jeweils in der Fassung vom 23.03.2023 wurde gemäß § 3 Abs. 2 Satz 1 BauGB in der Zeit vom 15.06.2023 bis 17.07.2023 öffentlich ausgelegt mit dem Hinweis, dass von einer Umweltprüfung abgesehen wird.
- Die Beteiligung der Behörden und sonstiger Träger öffentlicher Belange zum Entwurf des Bebauungsplanes Nr. 24 "Ortskern Bräuweg / Gaimersheimer Straße" mit Begründung, jeweils in der Fassung vom 23.03.2023 hat gemäß § 4 Abs. 2 BauGB vom 07.06.2023 bis 10.07.2023 stattgefunden.
- Der geänderte Entwurf des Bebauungsplanes Nr. 24 "Ortskern Bräuweg / Gaimersheimer Straße" mit Begründung, jeweils in der Fassung vom 07.03.2024 wurde gemäß § 3 Abs. 2 i.V.m. § 4a Abs. 3 BauGB in der Zeit vom 02.04.2024 bis 03.05.2024 öffentlich ausgelegt mit dem Hinweis, dass von einer Umweltprüfung abgesehen wird.
- Die Beteiligung der Behörden und sonstiger Träger öffentlicher Belange zum geänderten Entwurf des Bebauungsplanes Nr. 24 "Ortskern Bräuweg / Gaimersheimer Straße" mit Begründung, jeweils in der Fassung vom 07.03.2024 hat gemäß § 4 Abs. 2 BauGB i.V.m. § 4a Abs. 3 BauGB vom 02.04.2024 bis 03.05.2024 stattgefunden.
- Der Gemeinderat hat mit Beschluss vom 16.05.2024 den Bebauungsplan Nr. 24 "Ortskern Bräuweg / Gaimersheimer Straße" mit Begründung, jeweils in der Fassung vom 07.03.2024 gemäß § 10 Abs. 1 BauGB als Satzung beschlossen.

Eitensheim, den (Siegel)

Manfred Diepold, Erster Bürgermeister

7. Ausgefertigt
Eitensheim, den (Siegel)


Manfred Diepold, Erster Bürgermeister

- Die ortsübliche Bekanntmachung nach § 10 Abs. 3 BauGB erfolgte am Der Bebauungsplan Nr. 24 "Ortskern Bräuweg / Gaimersheimer Straße" mit Begründung, jeweils in der Fassung vom 07.03.2024, werden seit diesem Tag zu den ortsüblichen Dienstzeiten im Rathaus der Gemeinde Eitensheim zu jedermanns Einsicht bereitgehalten. Über den Inhalt wird auf Verlangen Auskunft gegeben. Der Bebauungsplan ist damit in Kraft getreten. Auf die Rechtsfolgen des § 44 Abs. 3 Satz 1 und 2 sowie Abs. 4 BauGB und die §§ 214 und 215 BauGB wurde in der Bekanntmachung hingewiesen.

Eitensheim, den (Siegel)

Manfred Diepold, Erster Bürgermeister

TEIL A: PLANZEICHNUNG IM M : 1.000, FESTSETZUNGEN UND HINWEISE DURCH PLANZEICHEN, VERFAHRENSVERMERKE

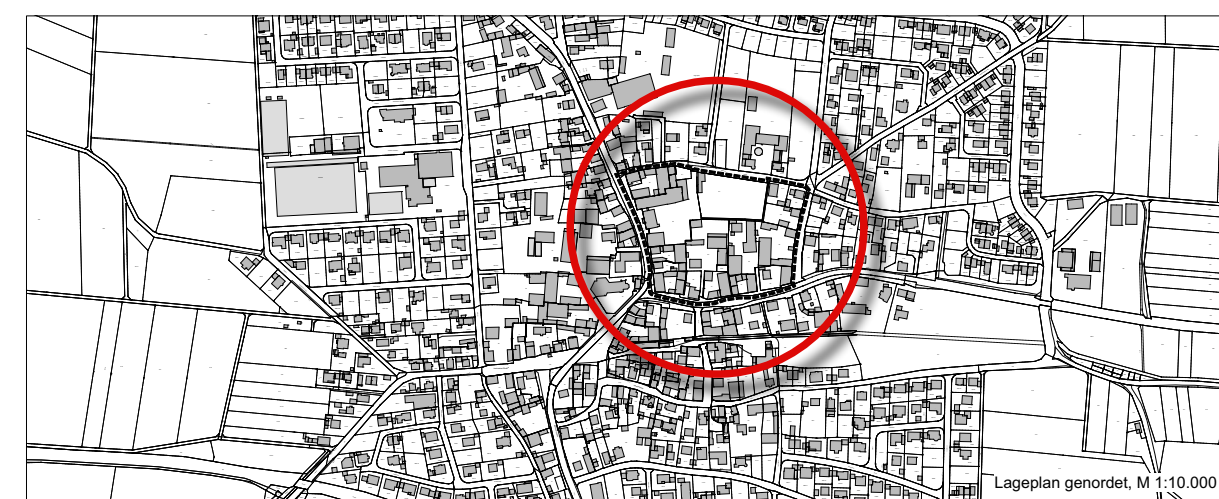

GEMEINDE EITENSHEIM

BEBAUUNGSPLAN NR. 24 "ORTSKERN BRÄUWEG / GAIMERSHEIMER STRASSE"

im beschleunigten Verfahren gem. § 13a BauGB

Eitensheim, den 23.03.2023
geändert am 07.03.2024

M 1 : 1000

V. W. W. W. W.

AKFU
Architekten und Stadtplaner

Friedenstraße 21b D-82110 Germering
T.: +49 089 6142400 40 F.: +49 089 6142400 66
mail@akfu-architekten.de www.akfu-architekten.de

0 m 50 m

TEIL B: TEXTLICHE FESTSETZUNGEN

GEMEINDE EITENSHEIM

BEBAUUNGSPLAN NR. 24

**„ORTSKERN BRÄUWEG /
GAIMERSHEIMER STRASSE“**

im beschleunigten Verfahren gem. § 13 a BauGB

Eitensheim, den 23.03.2023
geändert am 07.03.2024

AKFU
Architekten und Stadtplaner

Friedenstraße 21b D-82110 Germering
T.: +49 089 6142400 40 F.: +49 089 6142400 66
mail@akfu-architekten.de www.akfu-architekten.de

Der Bebauungsplan besteht aus:

Teil A - Planzeichnung im M 1 : 1000
Festsetzungen und Hinweise durch Planzeichen, Verfahrensvermerken

Teil B - Textlichen Festsetzungen

Beigefügt ist:

Teil C - Begründung

B.1 FESTSETZUNGEN DURCH TEXT

§ 1 Art der baulichen Nutzung

- (1) Der Geltungsbereich des Bebauungsplanes wird als Dorfgebiet gemäß § 5 BauNVO (MD) festgesetzt.
- (2) Der Geltungsbereich des Bebauungsplanes ist in die Teilgebiete MD1 und MD 2 und MD3 unterteilt.

§ 2 Maß der baulichen Nutzung

- (1) Die zulässige Grundfläche darf durch Grundflächen der in § 19 Abs. 4 BauNVO bezeichneten Anlagen im MD1 bis zu einer Grundflächenzahl von 0,8, im MD2 bis zu einer Grundflächenzahl von 0,9 und im MD3 bis zu einer Grundflächenzahl von 0,6 überschritten werden.
- (2) Die festgesetzten Maße für die Wand- und Firsthöhen gelten als Höchstgrenzen. Sie werden gemessen von der Oberkante Erdgeschossfertigfußboden bis zum Schnittpunkt der Außenwand mit der Außenkante Dachhaut bzw. bis zum First.
- (3) Die Höhe des Erdgeschoßfertigfußbodens wird mit max. 30 cm über Oberkante öffentliche Straße an der tiefsten Stelle des Baugrundstücks festgesetzt.
- (4) Die maximal zulässige Grundfläche für Wohngebäude beträgt 240 qm. Davon ausgenommen sind geförderter Wohnungsbau und Betreutes Wohnen mit Serviceeinheit.

§ 3 Bauweise

- (1) Im Geltungsbereich des Bebauungsplanes wird eine abweichende Bauweise festgesetzt.
- (2) Abweichend von Art. 6 BayBO in der ab 01.02.2021 geltenden Fassung dürfen Gebäude ohne Grenzabstand zur vorderen Grundstücksgrenze errichtet werden. Die vordere Grundstücksgrenze ist jeweils diejenige Grundstücksgrenze an der das Baugrundstück erschließenden öffentlichen Straße.
- (3) Abweichend von Art. 6 BayBO in der ab 01.02.2021 geltenden Fassung dürfen Gebäude ohne Grenzabstand zur seitlichen Grundstücksgrenze errichtet werden, wenn die Außenwände zum Nachbargrundstück als Brandwände ohne Fenster- und

Türöffnungen ausgeführt werden und ein Abstand von mindestens 3,00 m zu bereits bestehenden Gebäuden eingehalten wird.

Steht bereits ein Gebäude mit Brandwand ohne Abstand auf der seitlichen Grundstücksgrenze, darf am Nachbargrundstück ein Gebäude mit Brandwand ohne Abstand auf der gemeinsamen seitlichen Grundstücksgrenze angebaut werden.

Steht ein bereits bestehendes Gebäude auf dem Nachbargrundstück näher als 3,00 m an der seitlichen Grundstücksgrenze, muss zu dieser Grundstücksgrenze auch bei Errichtung einer Brandwand ein Mindestabstand von 3,00 m eingehalten werden.

Vor Außenwänden, die nicht als Brandwände ausgeführt werden, sind zur seitlichen Grundstücksgrenze die Abstandsflächen der Bayerischen Bauordnung in der ab 01.02.2021 geltenden Fassung einzuhalten.

- (4) Darüber hinaus sind die in der Fassung der Bayerischen Bauordnung vom 01.02.2021 geltenden Abstandsflächen einzuhalten.
- (5) Je Grundstück muss mit mindestens einem Gebäude, das keine Garage oder eine Nebenanlage ist, an die festgesetzten Baulinien gebaut werden.

§ 5 Dächer

- (1) Es sind Satteldächer mit einer Dachneigung zwischen 22 – 45° im MD 1 und 2 sowie zwischen 22 – 35° im MD3 zulässig. Der First muss mittig in Gebäudelängsrichtung verlaufen.
- (2) Anlagen zur Gewinnung regenerativer Energie sind auf Dächern und an Fassaden zugelassen.
- (3) Dacheinschnitte, Zwerchgiebel oder Widerkehren sind unzulässig.
- (4) Ab einer Dachneigung von 30° sind Dachgauben als Schleppgauben oder Satteldachgauben zulässig. Ein Mischen von Schleppgauben und Satteldachgauben auf einer Dachfläche ist unzulässig.
Die maximal zulässige Breite einer Dachgaube beträgt 2,80 m. Die Summe der Einzelbreiten der Dachgauben darf 1/3 der Dachbreite nicht überschreiten.
Dachgauben müssen untereinander, zu First, Ortgang und Traufe mindestens 1,50 m Abstand einhalten.
- (5) Dachüberstände sind auf der Traufseite bis zu 70 cm und am Ortgang bis zu 50 cm senkrecht zur Außenwand gemessen zulässig.
- (6) Für eingeschossige Nebengebäude, Gebäudeteile wie Anbauten, Wintergärten, Eingangsüberdachungen oder Garagen sind auch Flach-, Sattel- und Pultdächer von 0 – 12° Dachneigung zulässig.
- (7) Baudenkmäler sind von den Festsetzungen § 5 ausgenommen. Im Rahmen des denkmalpflegerischen Erlaubnisantrages ist eine Abstimmung mit den zuständigen Behörden (Landesamt für Denkmalpflege, Unter Denkmalschutzbehörde beim Landratsamt) erforderlich.

§ 6 Stellplätze, Garagen

- (1) Bei Errichtung, Änderung oder Nutzungsänderung baulicher Anlagen sind auf dem Baugrundstück Stellplätze in folgender Anzahl herzustellen:

a) Gebäude mit Wohnungen:

Wohneinheit bis zu 50 qm Wohnfläche	1 Stellplatz
Wohneinheit über 50 qm Wohnfläche	2 Stellplätze

b) Abgeschlossene Wohneinheit mit mehr als einem Schlafräum, der zur Nutzung durch volljährige Personen bestimmt ist:

je zusätzlichem Schlafräum der o.a. Art oder je 2 Betten 1 Stellplatz
mindestens jedoch 1 Stellplatz je zusätzlichem Schlafräum.

Ausgenommen hiervon sind Personen, die diese Schlafräume nutzen, die zu einem oder mehreren der übrigen Bewohner und Bewohnerinnen in einem der folgenden Verhältnisse stehen:

- Familienangehörige (auch Schwägerschaft) oder ein dem ähnliches Verhältnis (insbesondere Stief- oder Pflegekinder)
- Pflegepersonal oder vergleichbare Beschäftigte.

Das Vorliegen eines Ausnahmetatbestandes nach § 6 Abs. 1 Buchstabe b) ist durch geeignete Unterlagen nachzuweisen.

c) Geförderter Wohnungsbau und Betreutes Wohnen mit Serviceeinheit:

je Wohneinheit 0,2 Stellplätze
Ergeben sich bei der Berechnung des Stellplatzbedarfs keine ganzen Stellplatzzahlen, so ist auf die nächste volle Stellplatzzahl aufzurunden.

d) Gebäude mit Gaststätte, Freischankfläche oder öffentlicher Versammlungsraum:

Gaststätte:	je 25 qm Gastfläche	1 Stellplatz	1,5 Fahrradstellplätze
Freischankfläche:	je 25 qm Gastfläche	1 Stellplatz	1,5 Fahrradstellplätze
öffentlicher Versammlungsraum:			
	je 25 Sitzplätze	1 Stellplatz	1,5 Fahrradstellplätze

Ergeben sich bei der Berechnung des Stellplatzbedarfs keine ganzen Stellplatzzahlen, so ist auf die nächste volle Stellplatzzahl aufzurunden.

- (2) Bei mehr als 5 Wohneinheiten auf dem Gesamtgrundstück ist je 5 Wohneinheiten ein zusätzlicher Besucherstellplatz zu errichten.
- (3) Werden Flächen entlang der öffentlichen Straßenverkehrsfläche durch Stellplätze, Garagen, Carports, Zufahrten oder sonstige befestigte Flächen versiegelt, so sind diese nach maximal 9 lfm durch mindestens 6 lfm Grünfläche mit einer Tiefe von mindestens 3m zu unterbrechen. Die Grünfläche ist mit Bäumen der Artenliste 1, § 7 Abs. 2, zu bepflanzen.
- (4) Garagen müssen zwischen ihren Einfahrtsseiten und der öffentlichen Verkehrsfläche einen Stauraum von mindestens 5 Metern haben, vor einem Carport ohne Einfahrtstor genügt ein Abstand von 3 Metern. Der Stauraum vor Garagen oder Carports darf nicht eingezäunt werden und wird nicht auf die Zahl der erforderlichen Stellplätze angerechnet.

§ 7 Grünordnung

- (1) Auf den Baugrundstücken sind nicht überdachte Stellplätze, Platz- und Wegeflächen sowie Zufahrten in wasser- und luftdurchlässigen Materialien für Oberfläche (z. B. Rasenpflaster, Schotterrasen o.ä.) und Unterbau auszubilden.
- (2) Stellplatzanlagen, die mehr als 4 Fahrzeuge umfassen, sind mit Bäumen der Artenliste 1 in offenen Baumscheiben oder Baumgräben zu überstellen. Für jeden Baum ist ein mindestens 6 m² großer Pflanzraum oder ein durchwurzelbarer Raum von mind. 12 m³ mit Substrat herzustellen.

Artenliste 1:

Qualität: Hochstamm StU 20 – 25 cm

Acer pseudoplatanus	Berg-Ahorn
Acer platanoides `Cleveland`	Spitz-Ahorn (mittelgroße Sorte)
Acer campestre	Feld-Ahorn
Carpinus betulus	Hainbuche

- (3) Je Baugrundstück im MD 1 und MD 3 ist mind. 1 heimischer Laubbaum oder Obstbaum gemäß Artenliste 2 zu pflanzen und zu unterhalten.
Obstbäume: Hochstamm (Stammhöhe > 180 cm) und Mittelstamm: Apfel, Birne, Kirsche, Zwetschge, Aprikose. Auch Zierbirne, Zieräpfel und Zierkirschen sind erlaubt.

Laubbäume: 2. Ordnung: Pflanzgröße StU 12-14 , 3xv; m.B.

Artenliste 2 :

Acer campestre	Feldahorn
Carpinus betulus	Hainbuche
Juglans regia	Walnuss
Prunus avium	Vogelkirsche
Salix caprea	Sal-Weide
Sorbus aucuparia	Vogelbeere
Sorbus aria	Schwed. Mehlbeere

- (4) Zu erhaltende Bäume im Einzugsbereich künftiger Eingriffe sind gemäß DIN 18920 zu schützen. Abgrabungen, Auffüllungen und Ablagerungen im Wurzelbereich sind nicht zulässig.
- (5) Bei alters- oder krankheitsbedingtem Ausfall von zu erhaltenden oder zu pflanzenden Bäumen ist entsprechend den Festsetzungen des Bebauungsplanes innerhalb der nächsten Vegetationsperiode Ersatz zu schaffen.
- (6) Notwendige Baumfällungen und Rodungen sind außerhalb der Vogelbrutzeit zwischen 01.10. und 28.02. durchzuführen.

B.2 HINWEISE UND NACHRICHTLICHE ÜBERNAHMEN DURCH TEXT

§ 1 Brandschutz

- (1) Es wird darauf hingewiesen, dass auch bei Anwendung der in der abweichenden Bauweise genannten Regelungen die Anforderungen an den Brandschutz gem. Bayerischer Bauordnung zu berücksichtigen sind.

§ 2 Bodendenkmäler / Baudenkmäler

Für Bodeneingriffe jeglicher Art im Geltungsbereich des Bebauungsplanes ist eine denkmalrechtliche Erlaubnis gem. Art. 7.1 BayDSchG notwendig, die in einem eigenständigen Erlaubnisverfahren bei der zuständigen Unteren Denkmalschutzbehörde zu beantragen ist.

Im Geltungsbereich des Bebauungsplanes befinden sich die Baudenkmäler D-1-76-124-1 Gut Carlshof mit Gutshaus, Wirtschaftsgebäude, Brauerei und Nebengebäude, Eichstätter Straße 8, sowie D-1-76-12412 Gasthaus, Gaimersheimer Straße 9.

Für jede Art von Veränderungen an diesen Denkmälern und in deren Nähebereich gilt die Bestimmungen der Art. 4-6 DSchG. Das Bayerische Landesamt für Denkmalpflege ist bei allen Planungs-, Anzeige-, Zustimmungs- sowie Erlaubnisverfahren nach Art. 6 DSchG und bei allen baurechtlichen Genehmigungsverfahren, von denen Baudenkmäler/Ensembles unmittelbar oder in ihrem Nähebereich betroffen sind, zu beteiligen.

§ 3 Stellplätze

- (1) Auf die Satzung über die Festlegung der bereitzustellenden Stellplätze im Bereich der Gemeinde Eitensheim wird verwiesen.
- (2) Die abweichende Regelung zur Anzahl der erforderlichen Stellplätze wie hier im Bebauungsplan festgesetzt, hat Vorrang vor den Festsetzungen der gemeindlichen Stellplatzsatzung sowie der Garagen und Stellplatzverordnung.
- (3) Es wird empfohlen, an oberirdischen Stellplätzen eine geeignete Anzahl von Lademöglichkeiten oder Starkstromanschlüssen zur Versorgung von Elektrofahrzeugen vorzusehen.

§ 4 Wasserwirtschaft / Niederschlagswasser / Grundwasser

- (1) Es ist vom Bauherrn eigenverantwortlich zu prüfen, ob Vorkehrungen gegen Grundwassereintritt in Kellerräume etc. zu treffen sind.
In Gebieten mit anstehendem Grundwasser oder bei Anschneiden von Schichtwasser sind Keller grundsätzlich wasserdicht auszubilden.
Ist zu erwarten, dass beim Baugrubenaushub, Einbau der Entwässerungsleitungen usw. Grundwasser erschlossen bzw. angetroffen wird, so dass eine Bauwasserhaltung erforderlich wird, ist vorab beim Landratsamt eine entsprechende wasserrechtliche Erlaubnis gem. Art. 15 bzw. 70 (Erlaubnis mit Zulassungsfiktion) Bayer. Wassergesetz (BayWG) bzw. § 8 WHG einzuholen.
- (2) Unverschmutztes Niederschlagswasser ist vor Ort über die belebte Oberbodenzone wie begrünte Flächen, Mulden oder Sickerbecken zu versickern. Erst wenn alle Möglichkeiten einer Muldenversickerung ausgeschöpft wurden oder wenn dichte Böden eine Oberflächenversickerung unmöglich machen, ist im zu begründenden Ausnahmefall eine unterirdische Versickerung über Rigolen oder Sickerschächte zulässig. Von jedem Bauwerber ist eigenverantwortlich zu überprüfen, ob die Niederschlagswasserbeseitigung erlaubnisfrei nach NWFreiV und TRENGW erfolgen kann oder ob eine wasserrechtliche Erlaubnis beim Landratsamt beantragt werden muss. Grundsätzlich ist für eine gezielte Versickerung von gesammeltem Niederschlagswasser eine wasserrechtliche Erlaubnis durch die Kreisverwaltungsbehörde erforderlich. Hierauf kann verzichtet werden, wenn bei Einleitung in das Grundwasser

(Versickerung) die Voraussetzungen der erlaubnisfreien Benutzung im Sinne der NWFreiV (Niederschlagswasserfreistellungsverordnung) mit TRENGW (Technische Regeln für das zum schadlosen Einleiten von gesammeltem Niederschlagswasser in das Grundwasser) erfüllt sind.

- (3) Der Abschluss einer Elementarschadenversicherung wird empfohlen (<http://www.elementar-versichern.bayern.de/>).

§ 5 Altlasten

Es wird darauf hingewiesen, dass im Altlastenkataster keine Verdachtsflächen (Altlasten, schädliche Bodenveränderungen) aufgeführt sind. Sollten bei Aushubarbeiten optische oder organoleptische Auffälligkeiten festgestellt werden, ist das Landratsamt zu benachrichtigen.

§ 6 Klimaschutz

- (1) Aus Gründen des Klima- und Ressourcenschutzes wird die möglichst weitgehende Verwendung ökologisch verträglicher Baumaterialien (z.B. Holz, Zellulose, Kork, Flachs, Schaf-/Schurwolle, mineralische Putze und Naturfarben, Linoleum etc.) empfohlen.
- (2) Es wird darauf hingewiesen, dass die thermische Nutzung des Untergrundes (z.B. für Grundwasserwärmepumpen, Erdwärmesonden (vertikal), erdverlegte Kollektoren (horizontal)) erlaubnispflichtig ist und beim Landratsamt zu beantragen bzw. anzuzeigen ist.
Im Zusammenhang mit der Nutzung regenerativer Energien wird auf eine Vielzahl von Förderprogrammen des Bundes und des Freistaats Bayern hingewiesen.
- (3) Es wird empfohlen, Anlagen zur Gewinnung regenerativer Energien auf den Dächern zu installieren.
- (4) Die Installation von Regenwassernutzungsanlagen für Gartenbewässerung und den häuslichen Gebrauch wird empfohlen.

§ 7 Landwirtschaft

Von den umliegenden landwirtschaftlich genutzten Hofstellen können, selbst bei ordnungsgemäßer Bewirtschaftung, Lärm -, Geruchs- und Staubemissionen ausgehen, die von den Bewohnern zu dulden sind. Dies kann auch vor 6.00 Uhr morgens bzw. nach 22.00 Uhr sowie an Sonn- und Feiertagen – während landwirtschaftlicher Saisonarbeiten – der Fall sein.“

§ 8 DIN-Normen

Auf die Einsehbarkeit der DIN 18920 (Vegetationstechnik im Landschaftsbau – Schutz von Bäumen, Pflanzenbeständen und Vegetationsflächen bei Baumaßnahmen) und der DIN 19731 (Bodenbeschaffenheit – Verwertung von Bodenmaterial) bei der Gemeinde Eitensheim wird hingewiesen.

§ 9 Artenschutz

Auf § 44 BNatSchG wird hingewiesen. Im Zweifelsfall ist Rücksprache mit der unteren Naturschutzbehörde (Landratsamt Eichstätt, Sachgebiet 45) zu halten.

Glasflächen sollen gegen Vogelschlag gesichert werden (s. Publikation des Bayerischen Landesamt für Umwelt).

An neuen Gebäuden sollen generell für an diesem Lebensraum gebundene Tierarten wie Mehlschwalbe, Feldsperling, Fledermäuse etc. wieder neue Lebensräume angeboten werden.

Die Errichtung von Beleuchtungsanlagen sollte mit Rücksicht auf den Artenschutz erfolgen (Ausrichtung, Zeit-/Sensorsteuerung, Einsatz von LEDs mit angepasster Farbtemperatur etc.)